


Erdgeschoß

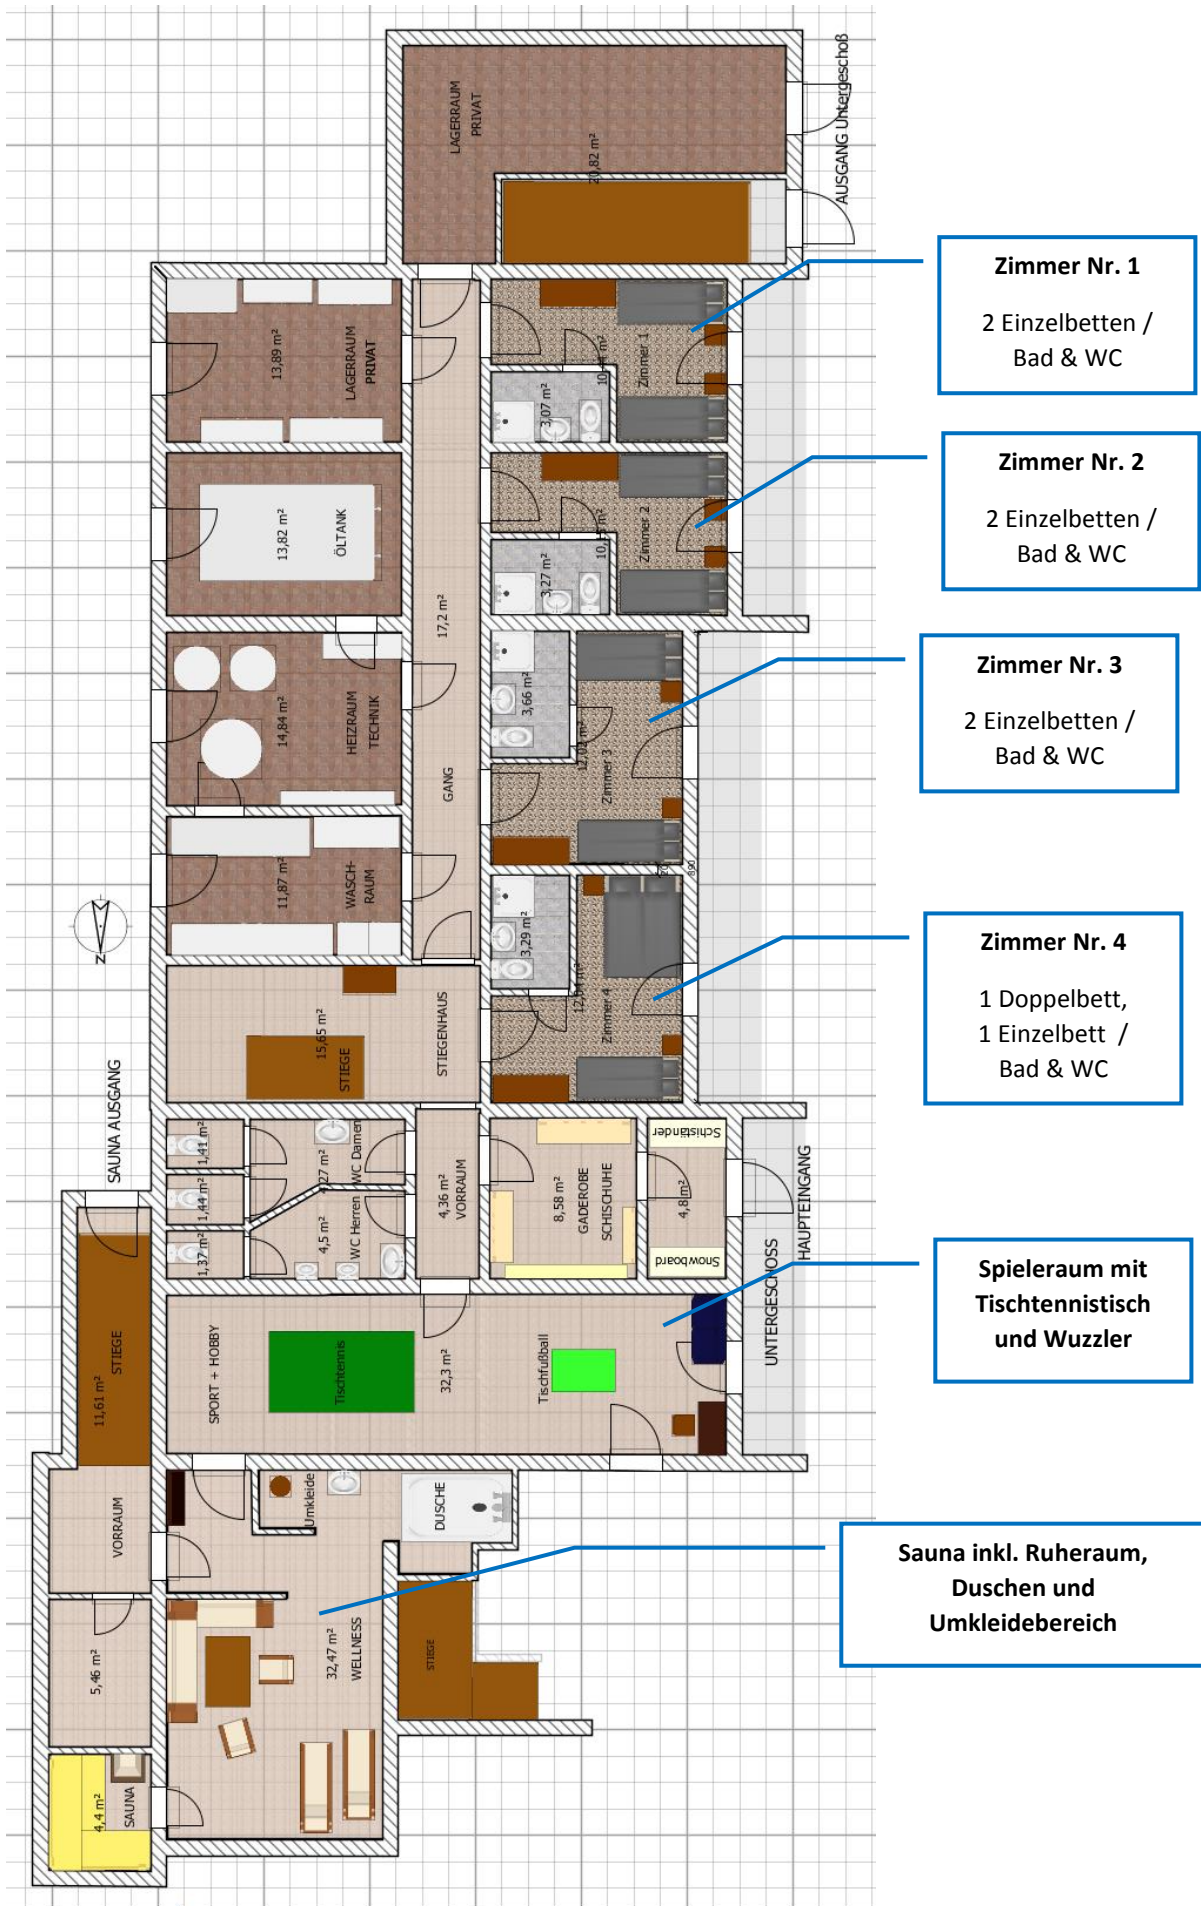

Zimmer Nr. 1
2 Einzelbetten /
Bad & WC

Zimmer Nr. 2
2 Einzelbetten /
Bad & WC

Zimmer Nr. 3
2 Einzelbetten /
Bad & WC

Zimmer Nr. 4
1 Doppelbett,
1 Einzelbett /
Bad & WC

**Spieleraum mit
Tischtennistisch
und Wuzzler**

**Sauna inkl. Ruheraum,
Duschen und
Umkleidebereich**